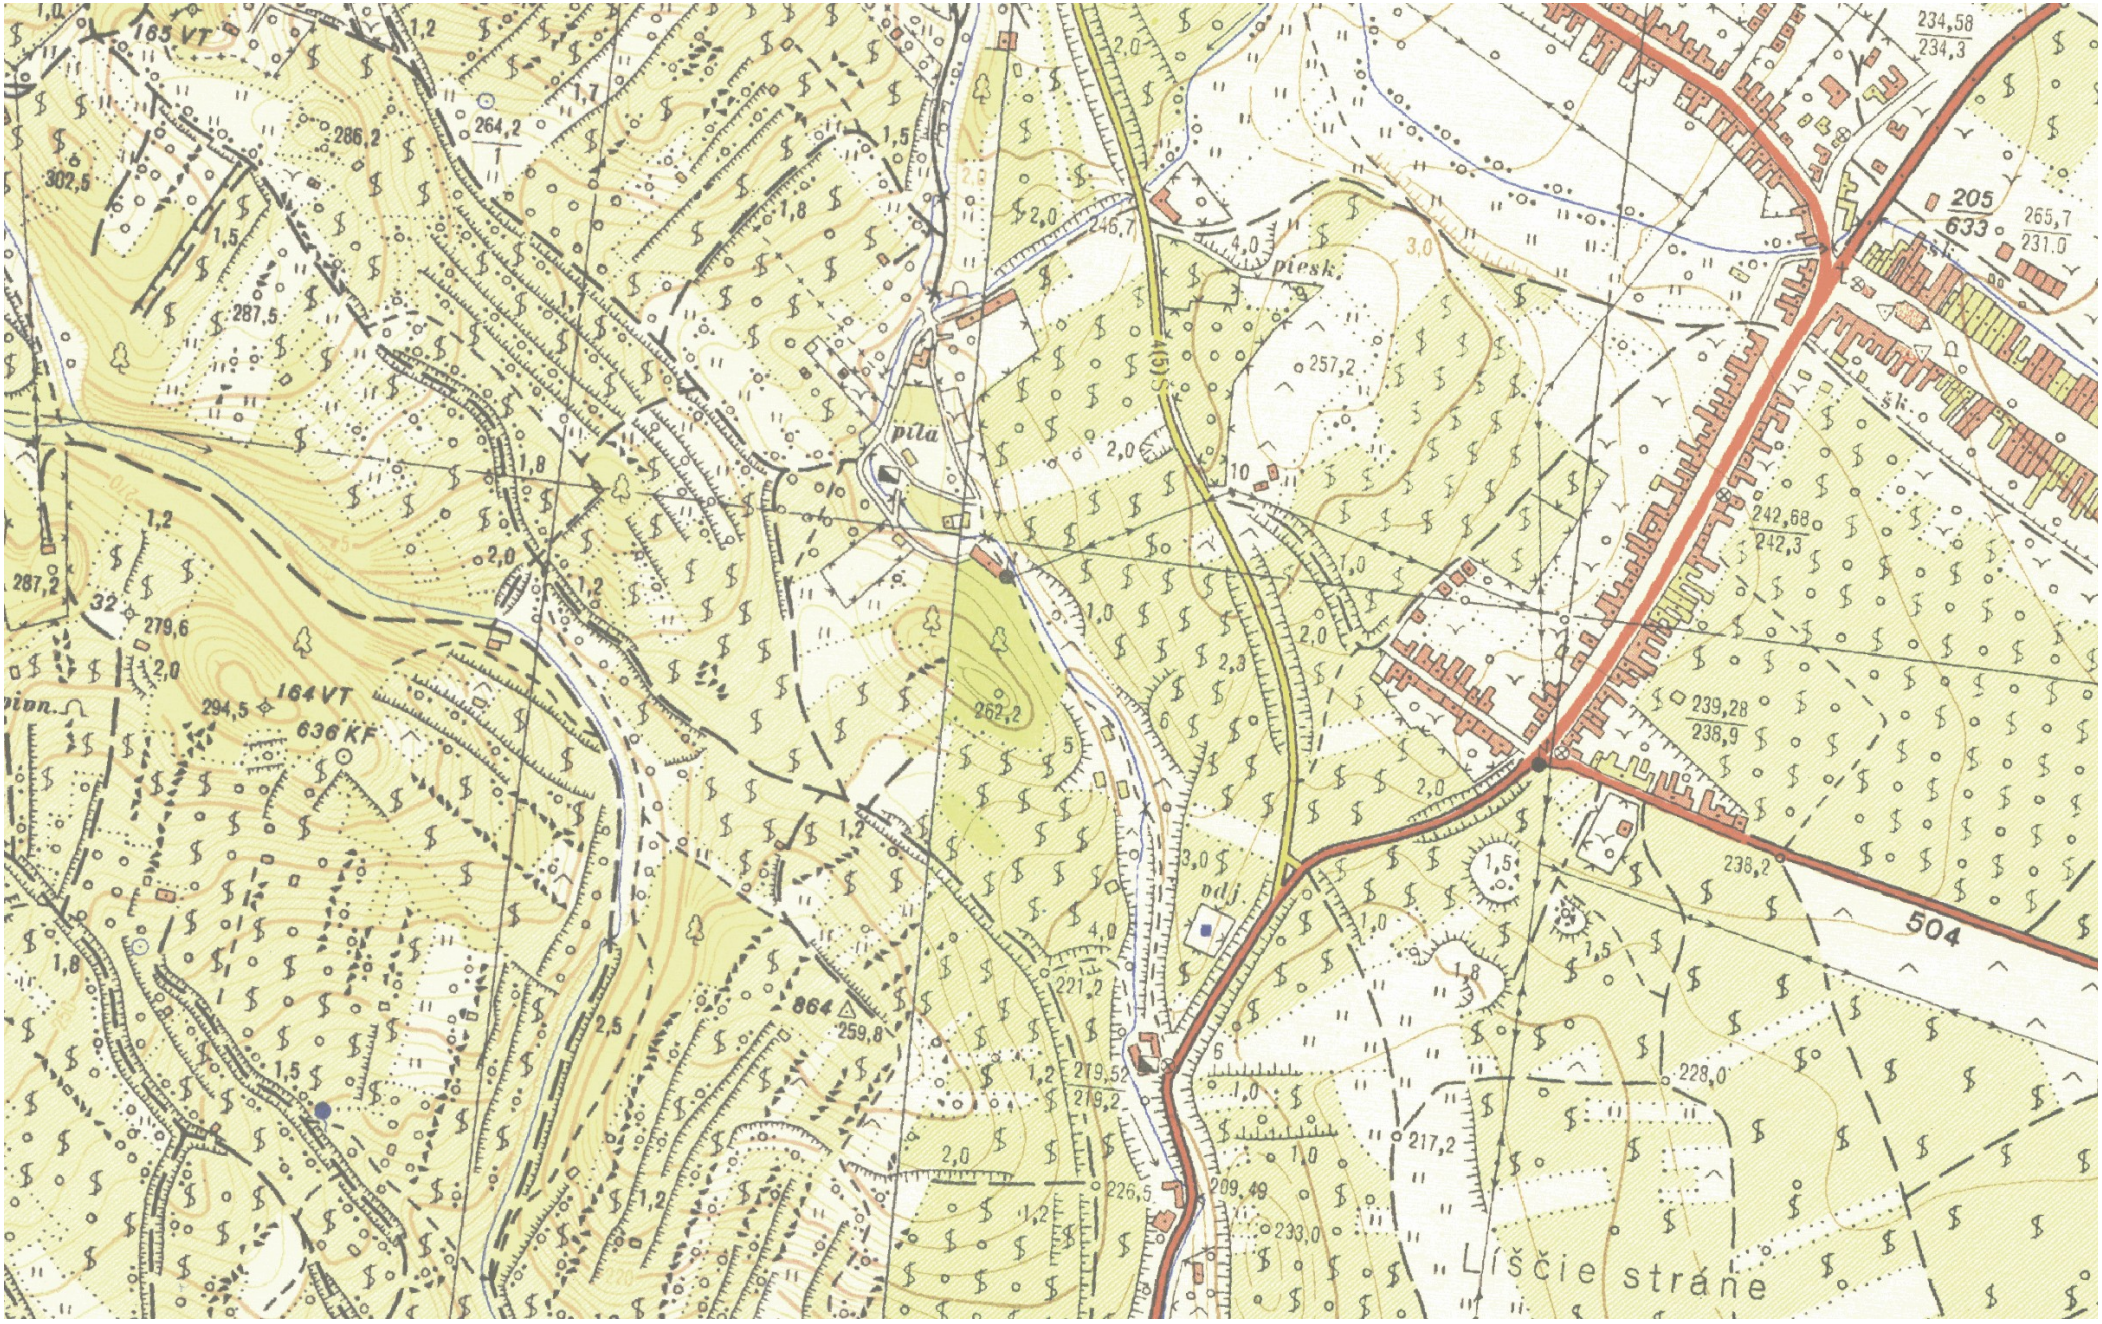

165 VT
164 VT
636 KF
286,2
264,2
302,5
287,5
279,6
294,5
287,2
262,2
246,7
257,2
242,68
242,3
239,28
238,9
238,2
234,58
234,3
205
633
265,7
231,0
221,2
219,52
219,2
226,5
209,49
233,0
228,0
217,2
259,8
piesk.
píla
pdj
504
Ľščie stráne